


Схема разбивки фасадов на захваты.
Схема установки лесов ЛРСП-300 и фасадного подъемника

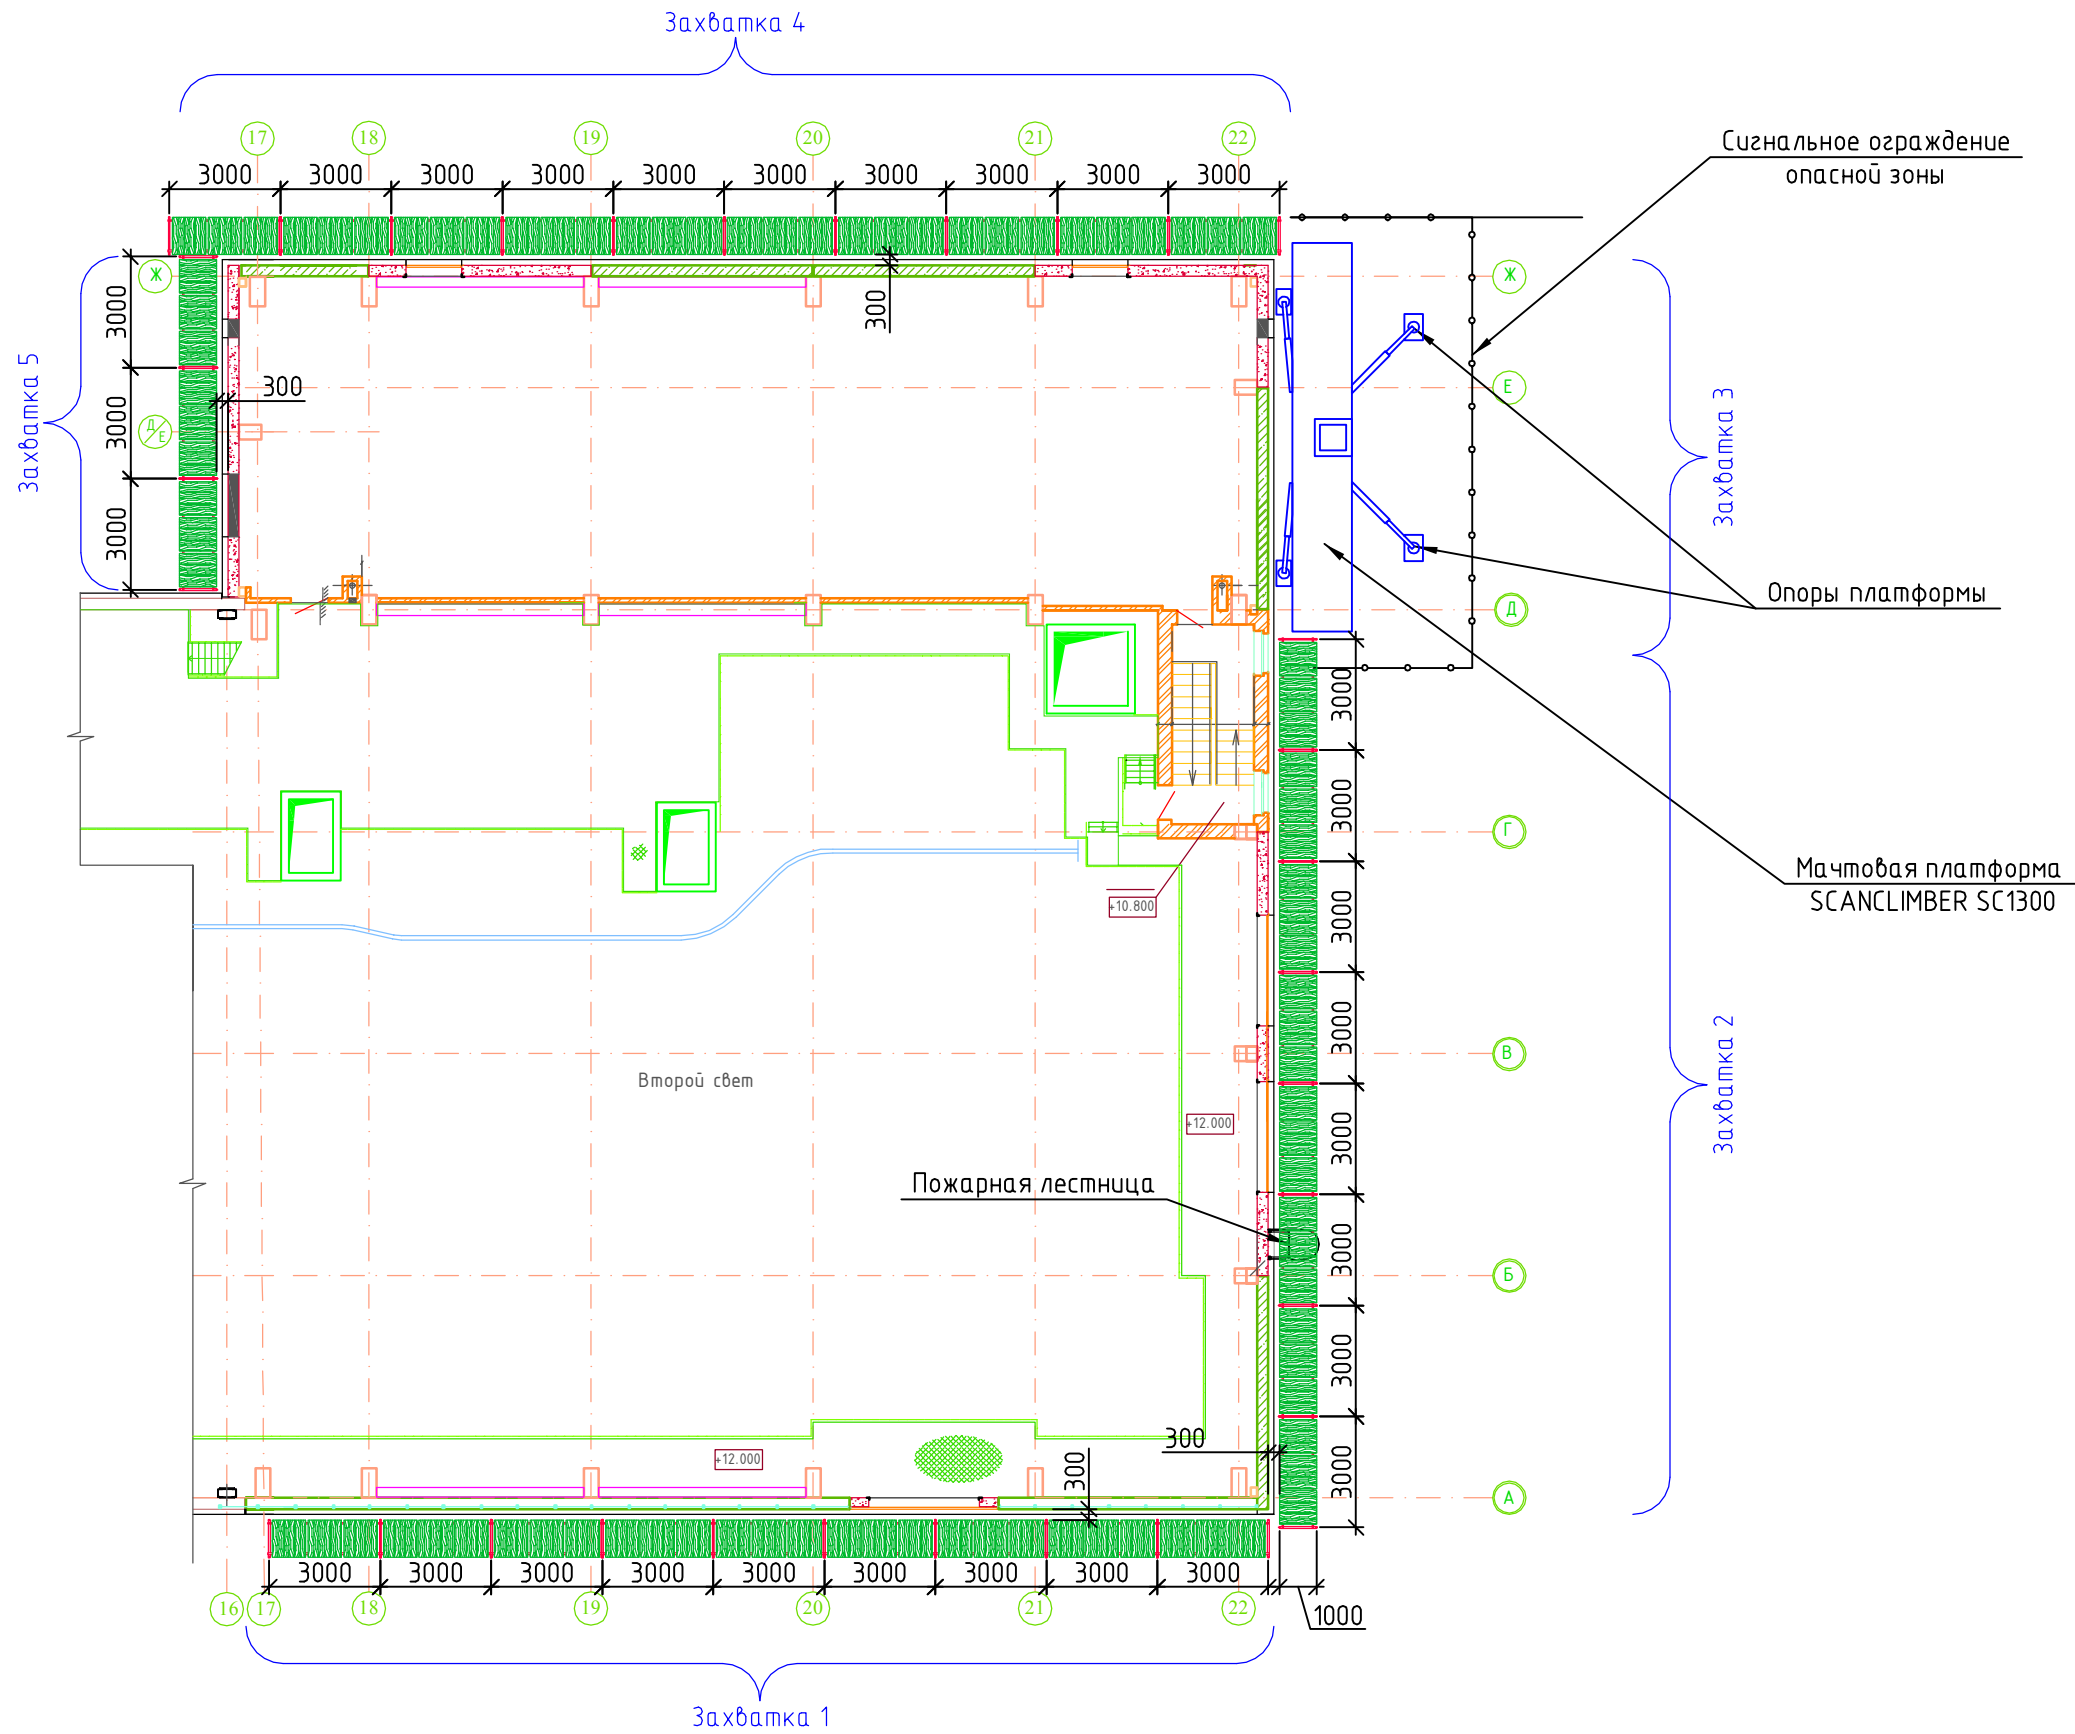

					08.14
					08.14
Изм.	Кол. уч.	Лист	№ док.	Подп.	Дата

15-08/14-ВФ-ППР

Лист
44