





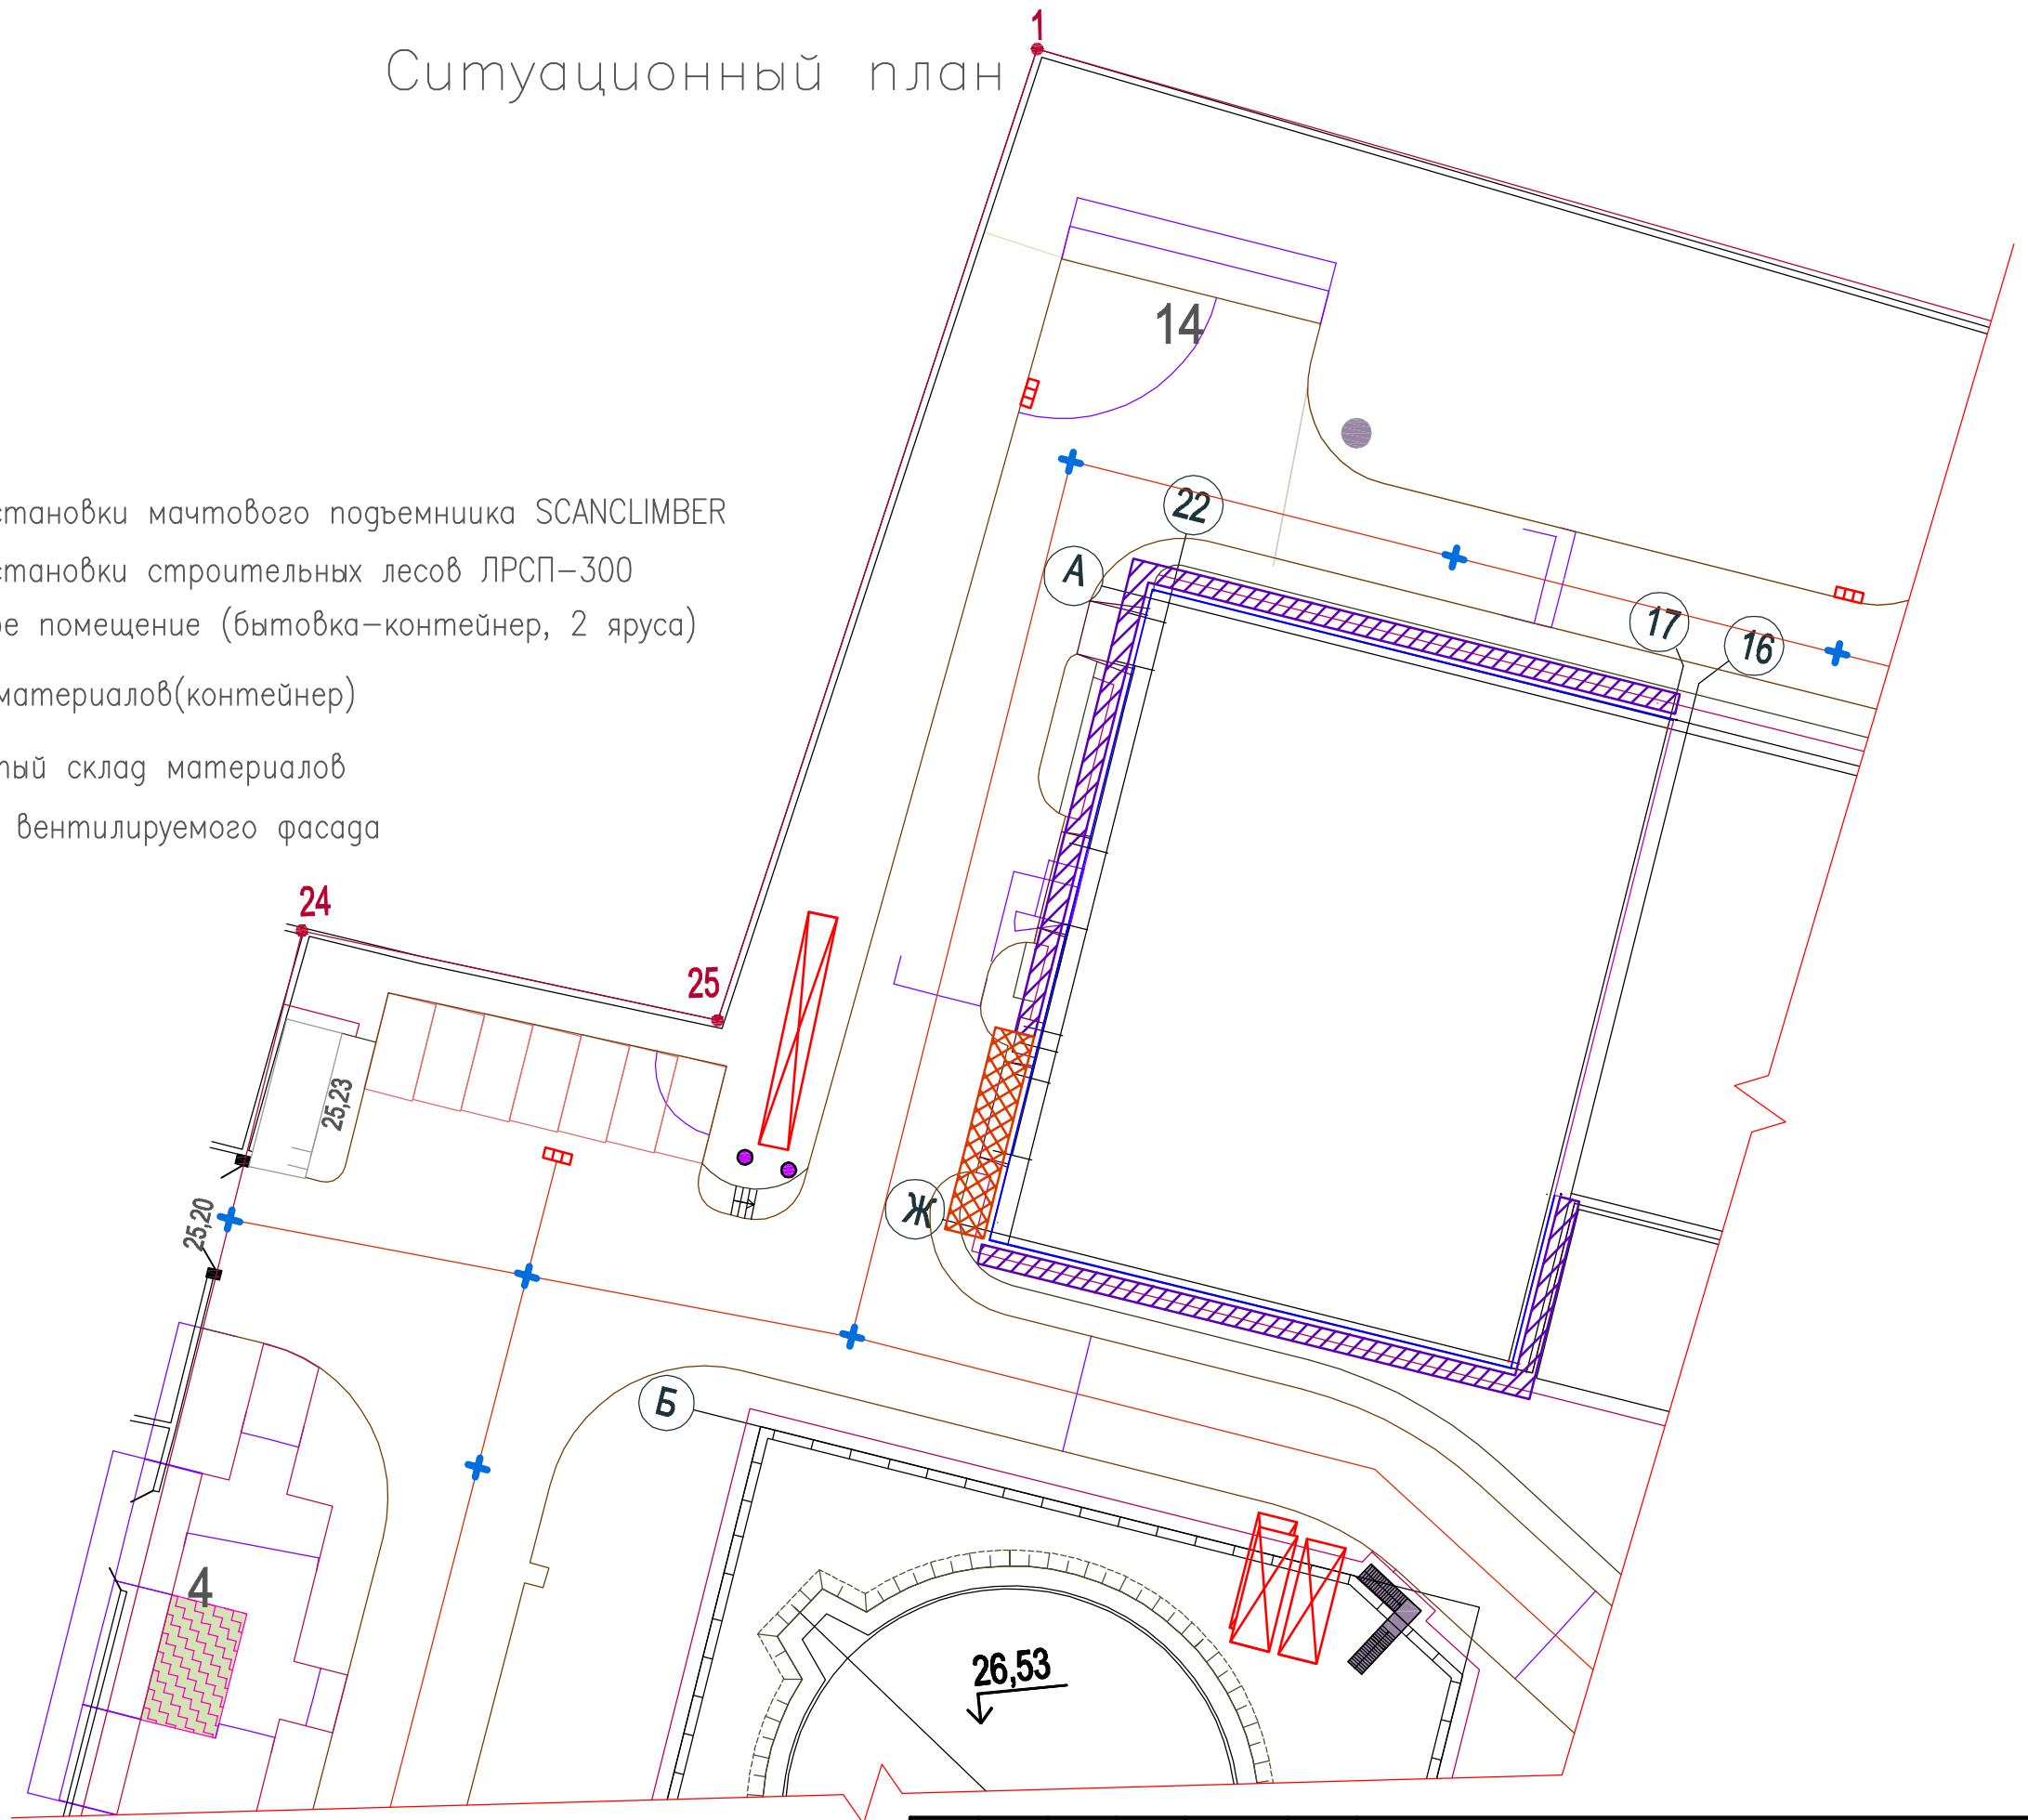


# Ситуационный план

-  – Зона установки мачтового подъемника SCANCLIMBER
-  – Зона установки строительных лесов ЛРСП-300
-  – Бытовое помещение (бытовка-контейнер, 2 яруса)
-  – Склад материалов(контейнер)
-  – Открытый склад материалов
-  – Контур вентилируемого фасада



Изм.	Кол. уч.	Лист	№ док.	Подп.	Дата

15-08/14-ВФ-ППР

Лист

53